


## Wydruk mapy

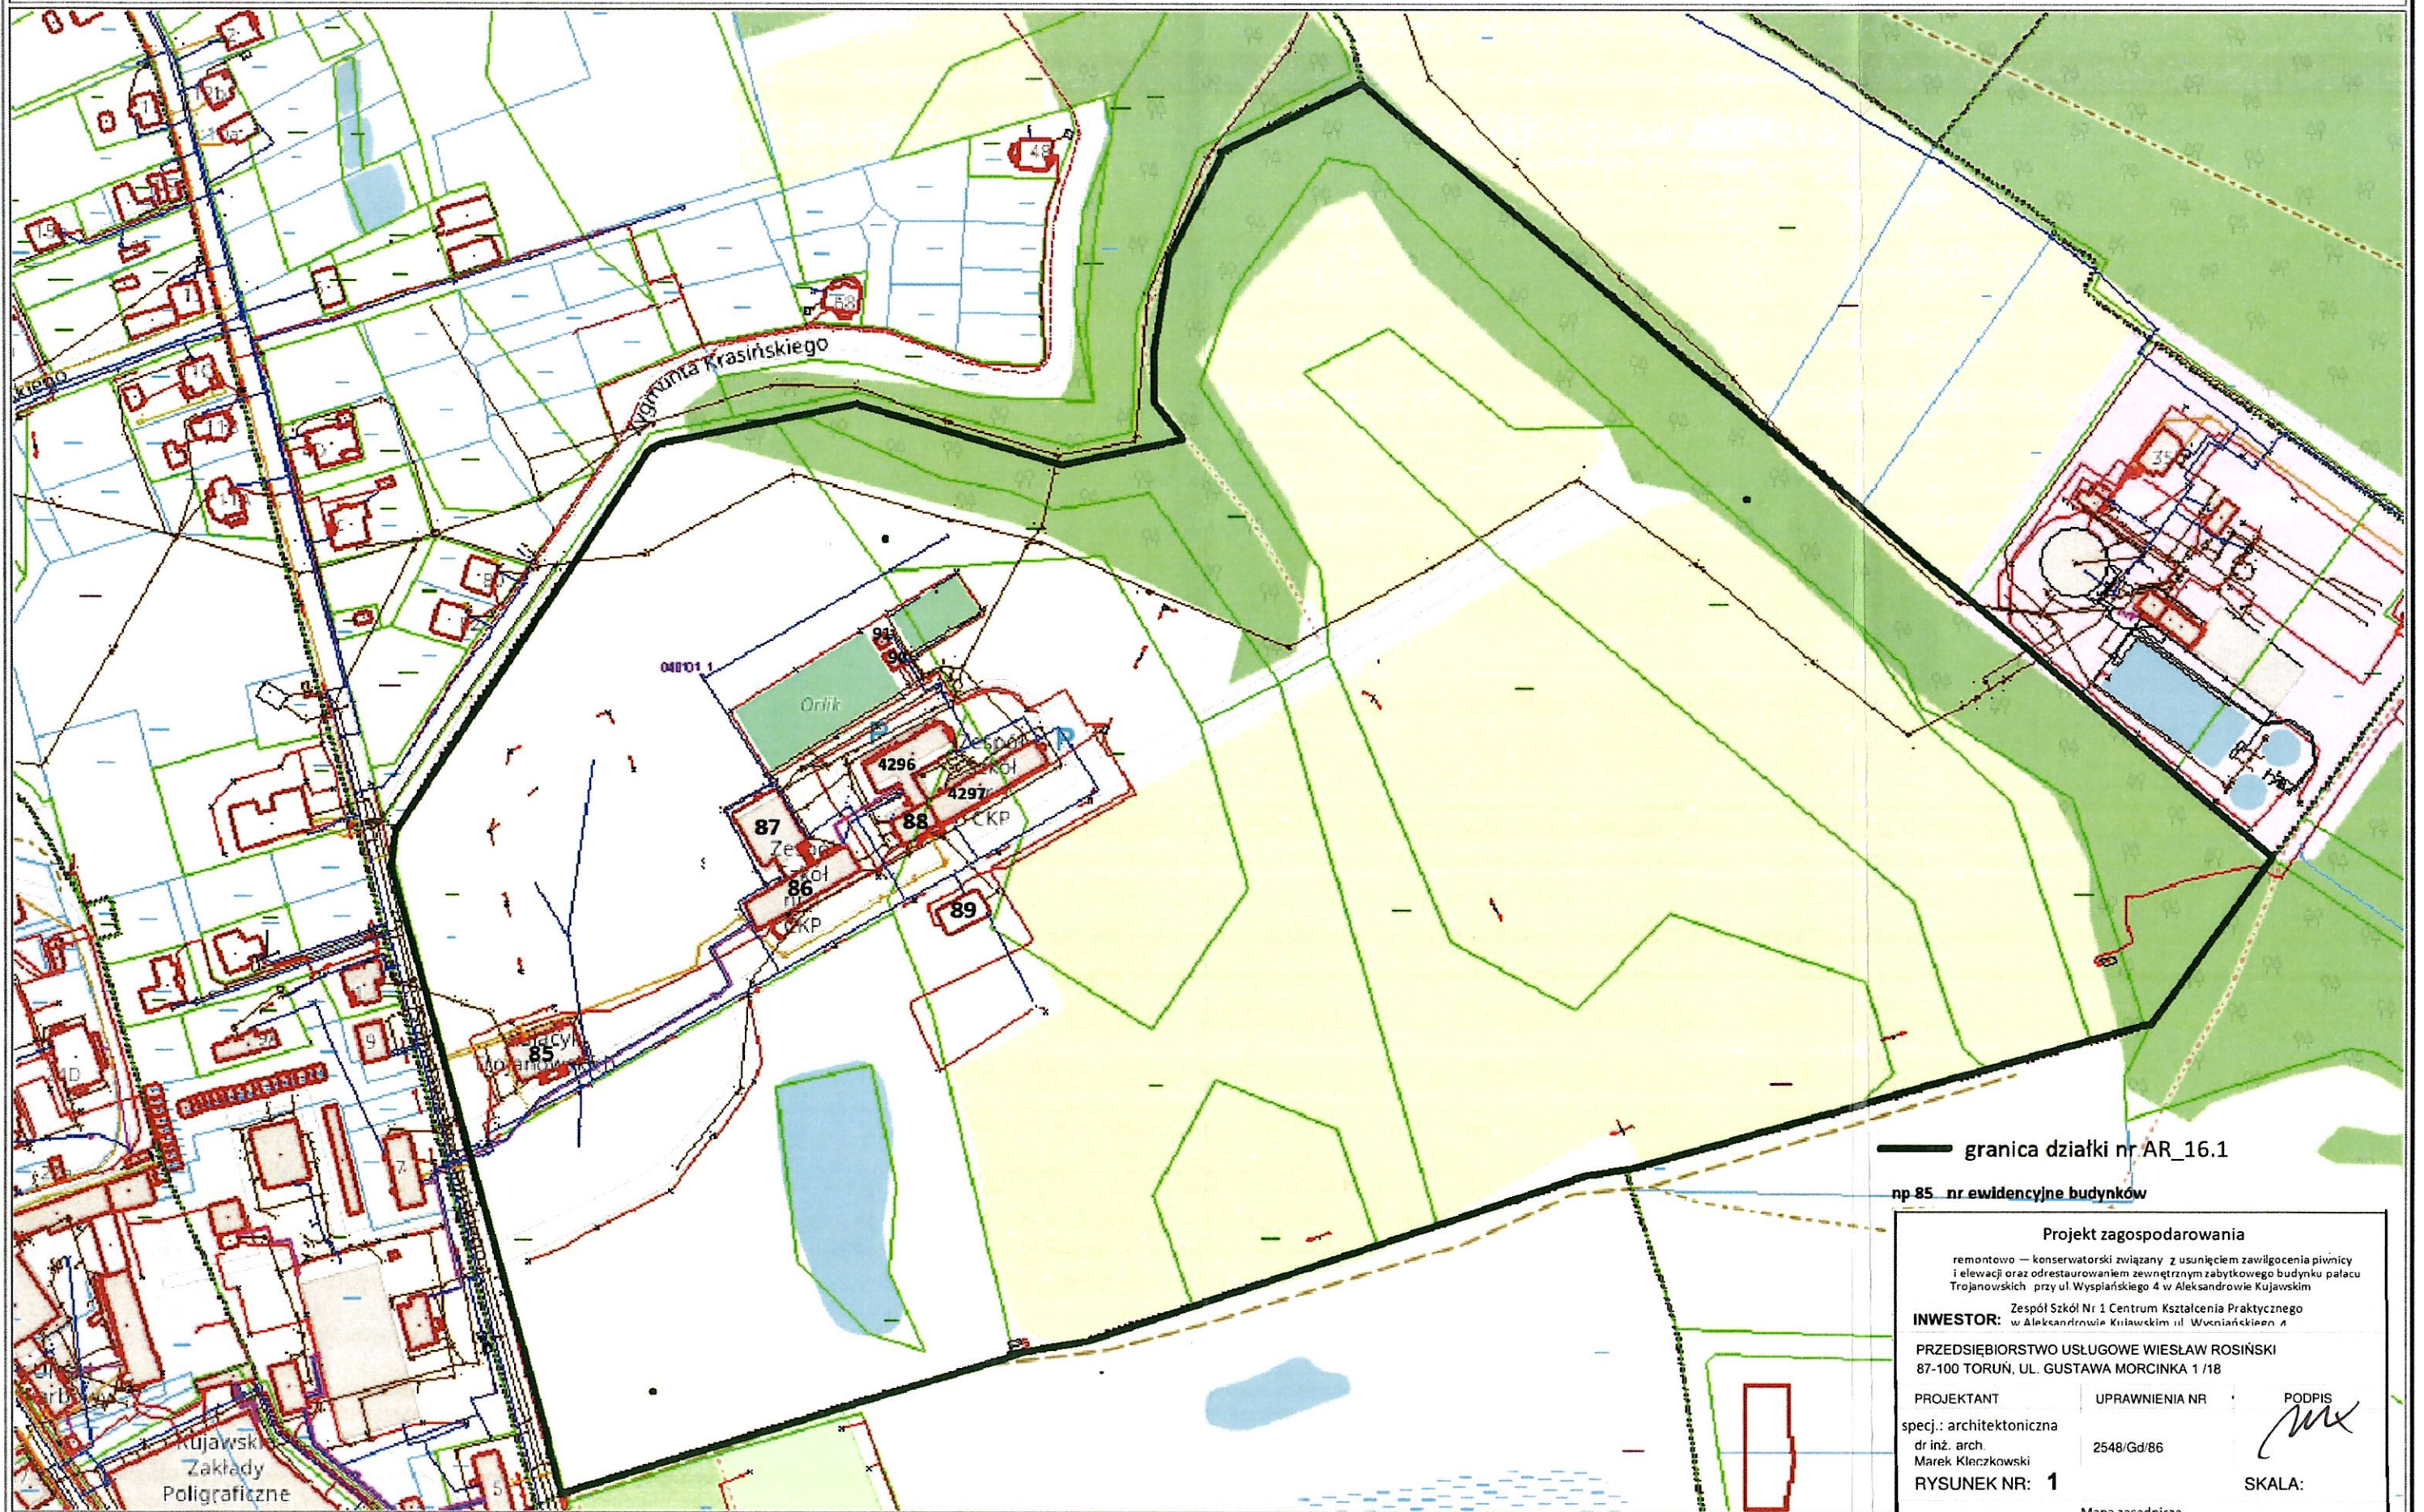

— granica działki nr AR\_16.1

np.85 - nr ewidencyjne budynków

#### Projekt zagospodarowania

remontowo — konserwatorski związany z usunięciem zawilgocenia piwnicy i elewacji oraz odrestaurowaniem zewnętrznym zabytkowego budynku pałacu Trojanowskich przy ul. Wyspiańskiego 4 w Aleksandrowie Kujawskim

**INWESTOR:** Zespół Szkół Nr 1 Centrum Kształcenia Praktycznego w Aleksandrowie Kujawskim ul. Wosniańskich 4

**PRZEDSIĘBIORSTWO USŁUGOWE WIESŁAW ROŚIŃSKI**  
87-100 TORUŃ, UL. GUSTAWA MORCINKA 1/18

**PROJEKTANT**

UPRAWNIENIA NR

PODPIS

specj.: architektoniczna  
dr inż. arch.  
Marek Kleczkowski

2548/Gd/86

**RYСУNEK NR: 1**

SKALA:

Mapa zasadnicza


DATA OPRACOWANIA:

maj 2021

Sporządzono dnia: 17.5.2021 r.

Wydruk ma charakter poglądowy i nie jest dokumentem

# Wydruk mapy

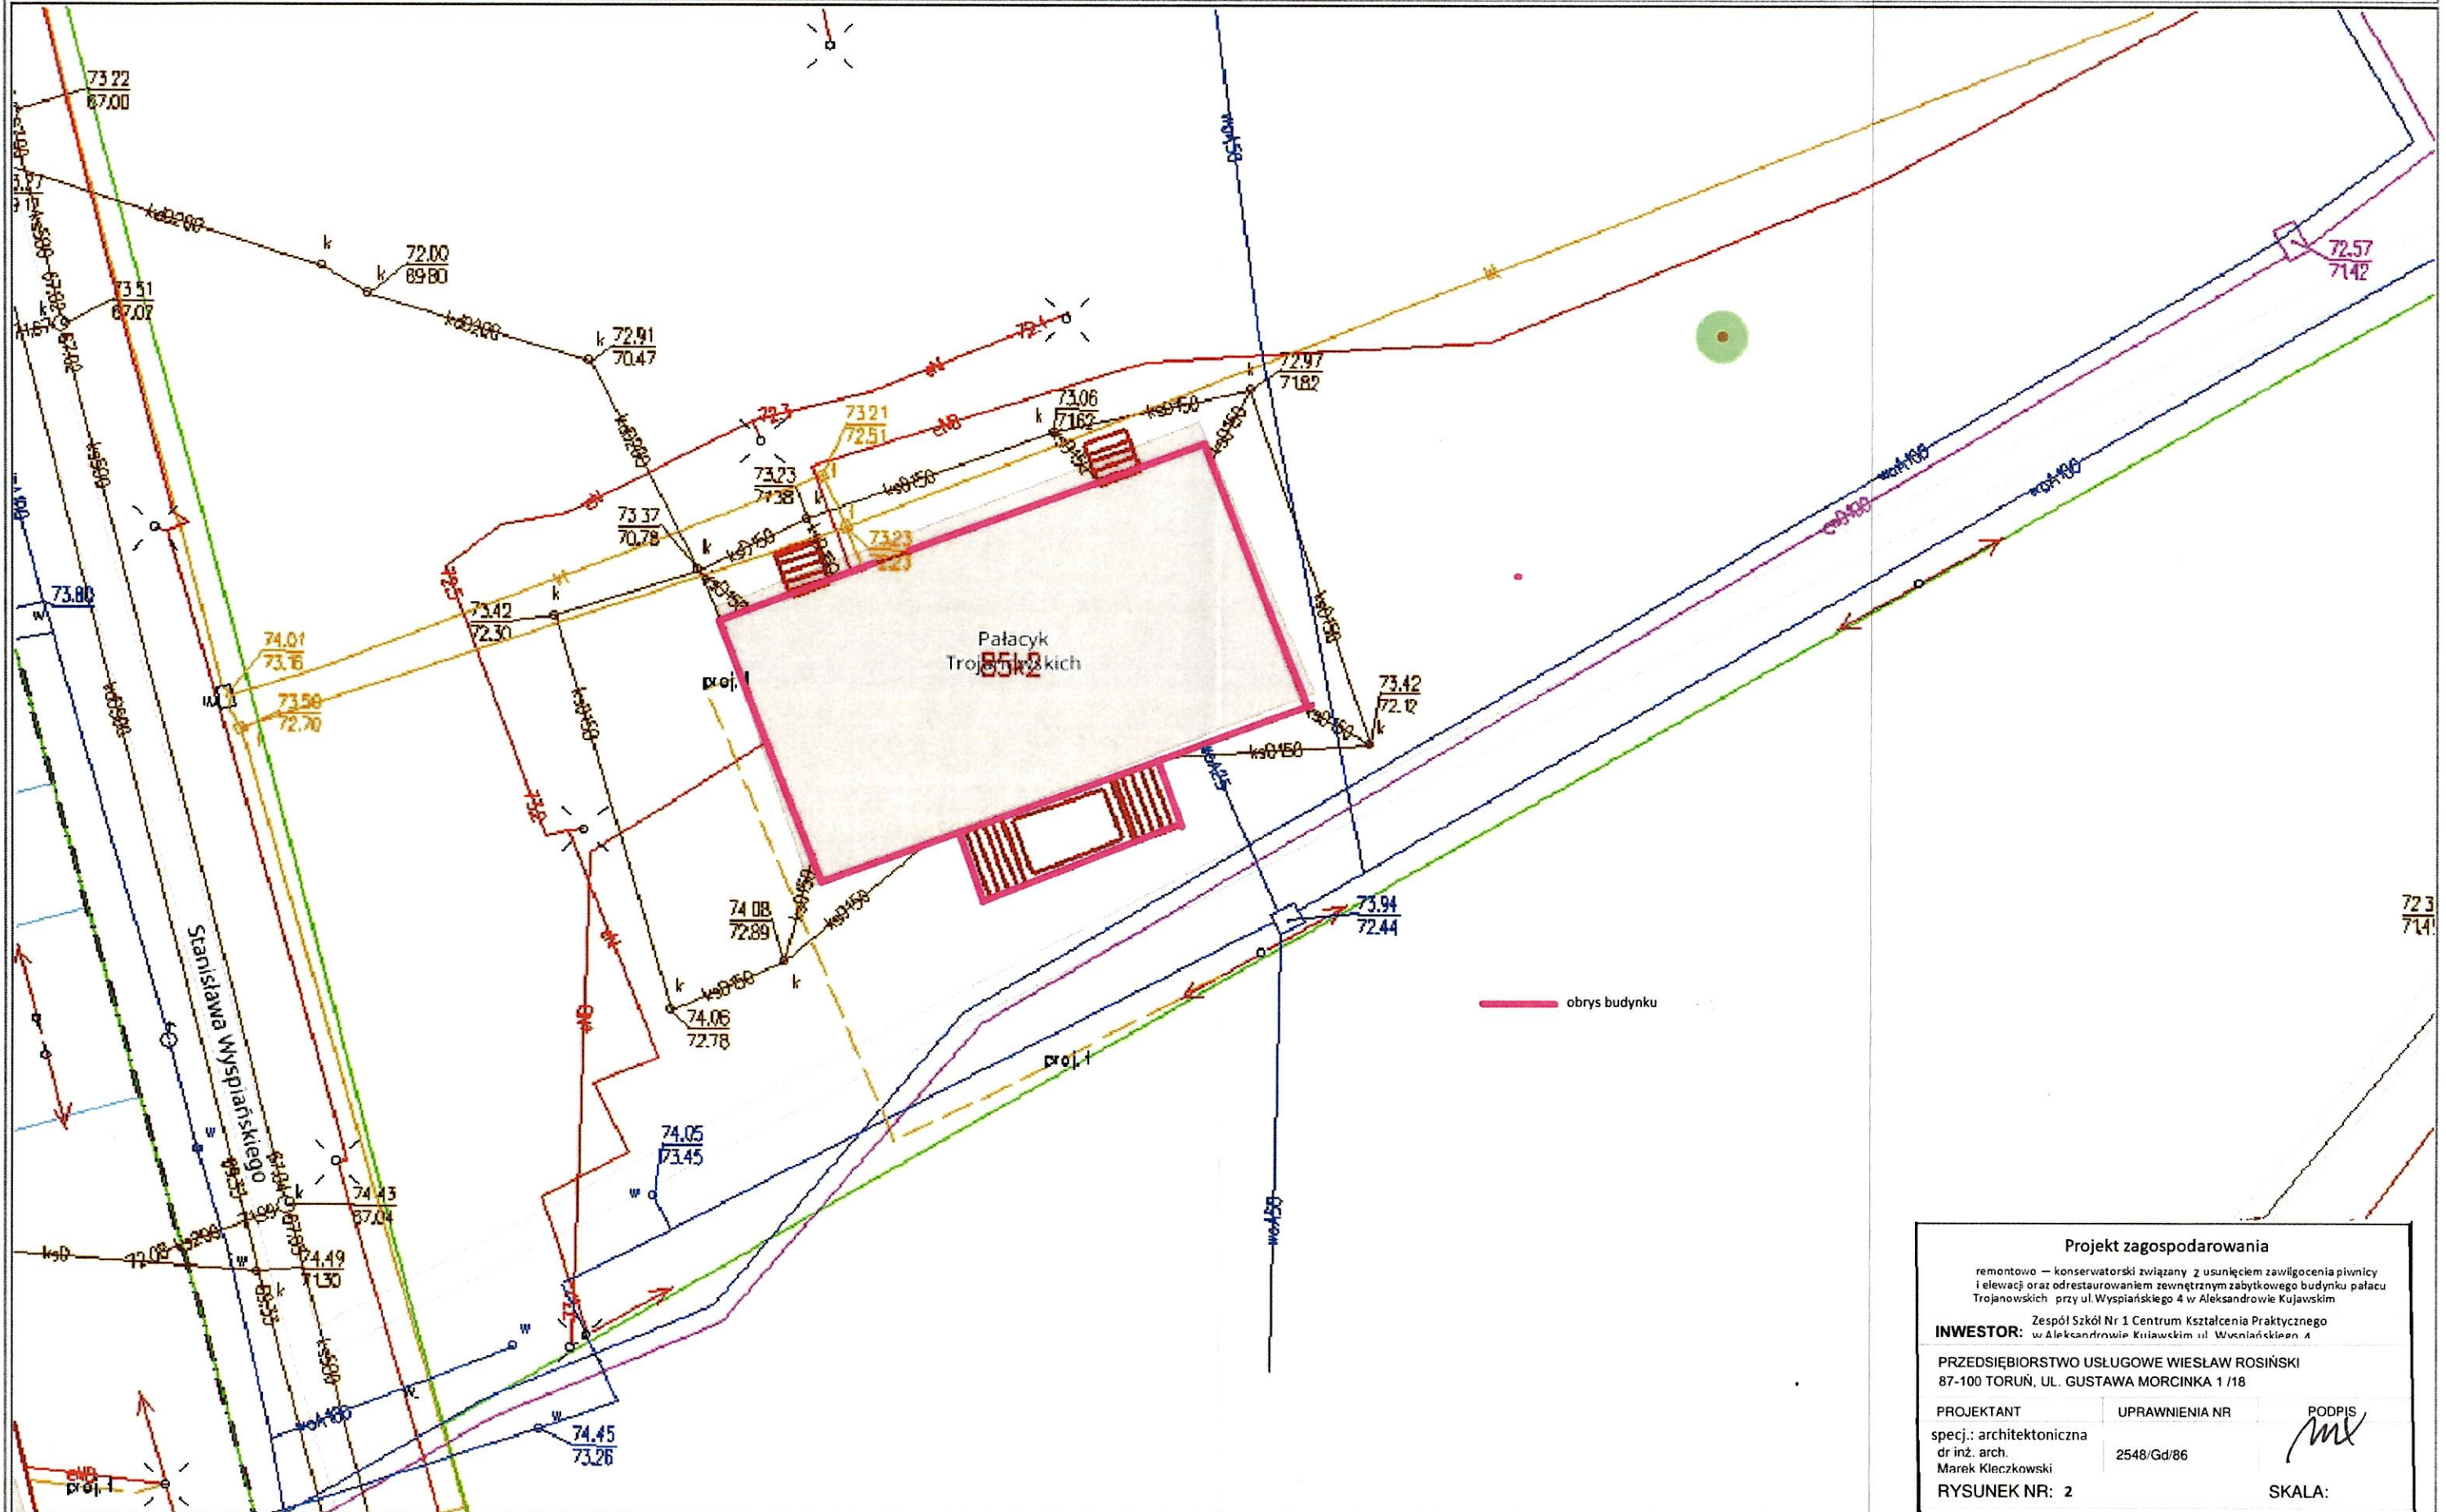

Sporządzono dnia: 17.5.2021 r.  
 Wydruk ma charakter poglądowy i nie jest dokumentem

**Projekt zagospodarowania**

remontowo – konserwatorski związany z usunięciem zawilgocenia piwnicy i elewacji oraz odrestaurowaniem zewnętrznym zabytkowego budynku pałacu Trojanowkich przy ul. Wyspiańskiego 4 w Aleksandrowie Kujawskim

Zespół Szkół Nr 1 Centrum Kształcenia Praktycznego w Aleksandrowie Kujawskim ul. Wrocławska 4

**INWESTOR:** PRZEDSIĘBIORSTWO USŁUGOWE WIESŁAW ROŚIŃSKI  
 87-100 TORUŃ, UL. GUSTAWA MORCINKA 1 / 18

PROJEKTANT	UPRAWNIENIA NR	PODPIS
specj.: architektoniczna dr inż. arch. Marek Kleczkowski	2548/Gd/86	
<b>RYSunEK NR: 2</b>		<b>SKALA:</b>
		Mapa zasadnicza instalacje
<b>DATA OPRACOWANIA:</b>	maj 2021	